

百變空間 · 專屬場地




新濠影滙已規劃了佔地約4,000平方米的室內場地，可滿足不同會議場地的需求，從晚宴到專業國際會議，我們都可為您度身訂造心儀的佈置主題。

宴會廳旁的「盛會庭園」讓您在戶外舉行活動，於綠草如茵的花園中，飽覽熱帶主題的池畔景色，適合舉辦公司派對、雞尾酒會，又或者在婚宴後，帶領賓客到此享用甜點，在星空下打造甜蜜回憶。

| | 規模 | | | 型式 (可容人數) | | | | | | |
|-------------------|-------------------|-----------|-----------|-----------|-------|-----|-----|-----|-------|-------|
| | 尺寸 長×闊×高 (米) | 面積 平方米 | 面積 平方尺 | 劇場 | 課室 | U型 | 回型 | 會議室 | 晚宴 | 酒會 |
| 大宴會廳 | 37.0 x 50.0 x 7.0 | 1,820 | 19,590 | 2,170 | 1,350 | - | - | 652 | 1,600 | 1,955 |
| 宴會廳 I | 37.7 x 22.3 x 7.0 | 820 | 8,826 | 980 | 600 | 250 | 120 | 290 | 730 | 880 |
| 宴會廳 II | 21.4 x 21.8 x 7.0 | 450 | 4,843 | 535 | 330 | 135 | 90 | 160 | 400 | 480 |
| 宴會廳 III | 15.4 x 21.4 x 7.0 | 330 | 3,552 | 390 | 245 | 100 | 66 | 115 | 290 | 355 |
| 宴會廳 II + 宴會廳 III | 36.8 x 21.4 x 7.0 | 790 | 8,503 | 940 | 585 | 240 | 120 | 280 | 700 | 850 |
| 會議廳 I | 7.2 x 7.7 x 4.4 | 61 | 656 | 70 | 45 | 19 | 24 | 21 | 50 | 65 |
| 會議廳 II | 10.0 x 6.6 x 4.4 | 71 | 764 | 85 | 50 | 22 | 24 | 21 | 60 | 75 |
| 會議廳 III | 8.1 x 9.0 x 4.4 | 76 | 818 | 90 | 55 | 24 | 30 | 21 | 60 | 80 |
| 會議廳 V | 12.5 x 10.6 x 4.4 | 101 | 1,087 | 120 | 75 | 31 | 30 | 27 | 90 | 105 |
| 會議廳 VI | 10.0 x 9.2 x 4.4 | 88 | 947 | 105 | 65 | 27 | 30 | 23 | 70 | 95 |
| 會議廳 VII | 9.7 x 8.7 x 4.4 | 88 | 947 | 105 | 65 | 27 | 30 | 23 | 70 | 95 |
| 會議廳 VI + 會議廳 VII | 19.9 x 9.2 x 4.4 | 176 | 1,894 | 210 | 130 | 54 | 60 | 51 | 150 | 185 |
| 會議廳 VIII | 9.8 x 8.7 x 4.4 | 88 | 947 | 105 | 65 | 27 | 30 | 23 | 70 | 95 |
| 會議廳 IX | 10.1 x 8.7 x 4.4 | 89 | 957 | 105 | 65 | 27 | 30 | 23 | 70 | 95 |
| 會議廳 VIII + 會議廳 IX | 20.1 x 8.7 x 4.4 | 177 | 1,905 | 210 | 130 | 54 | 60 | 51 | 150 | 185 |
| 盛會庭園 | - | - | - | - | - | - | - | - | 200 | 350 |

三樓平面圖

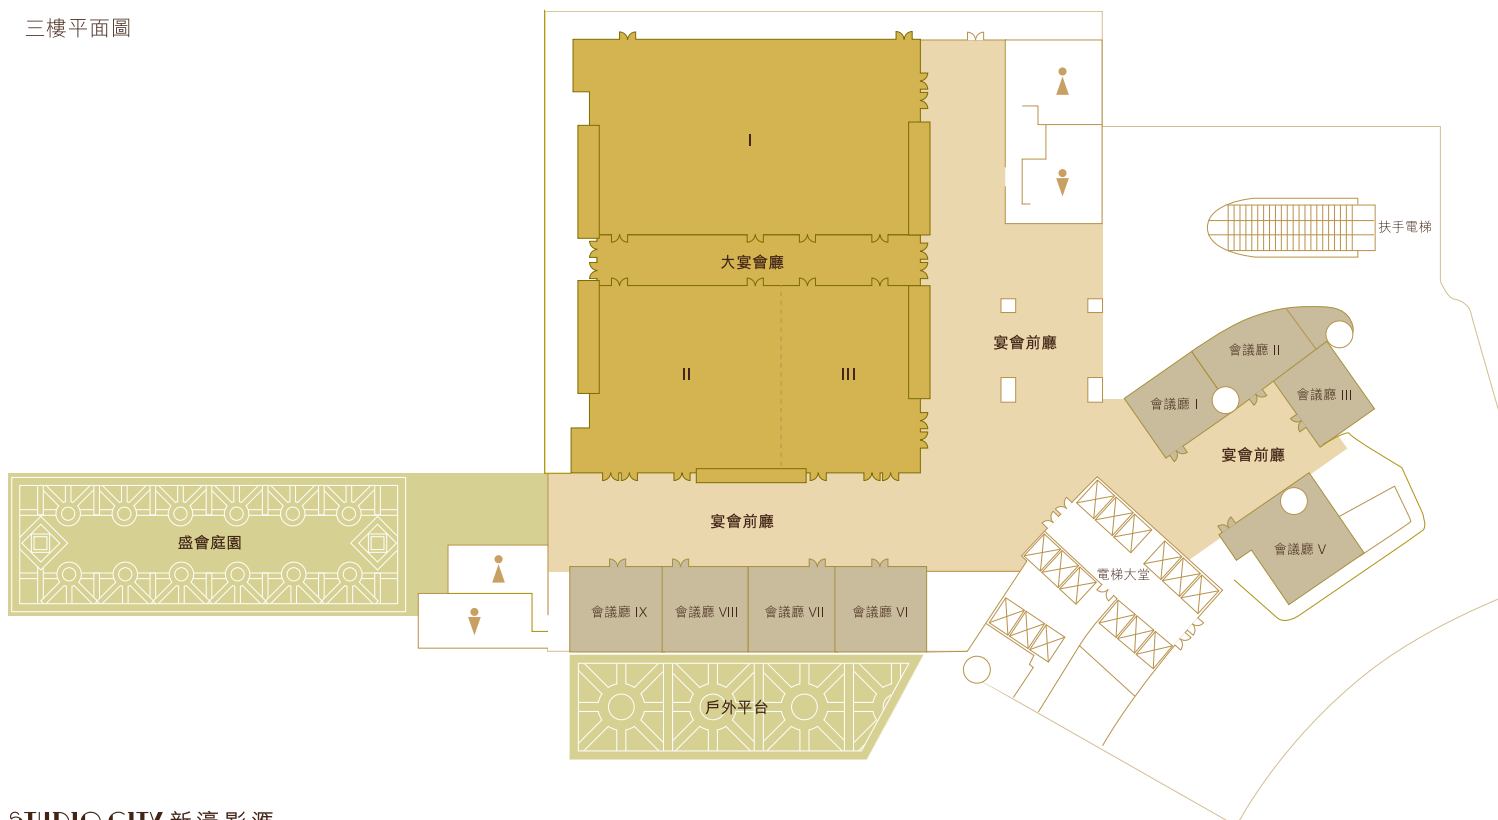

STUDIO CITY 新濠影滙

澳門路連貫公路 Estrada do Istmo, Cotai, Macau 電話 T (853) 8865 8888 傳真 F (853) 8869 8888 網址 W studiocity-macau.com

A member of Melco Crown Entertainment 新濠博亞娛樂成員